



PRZELEW WODY

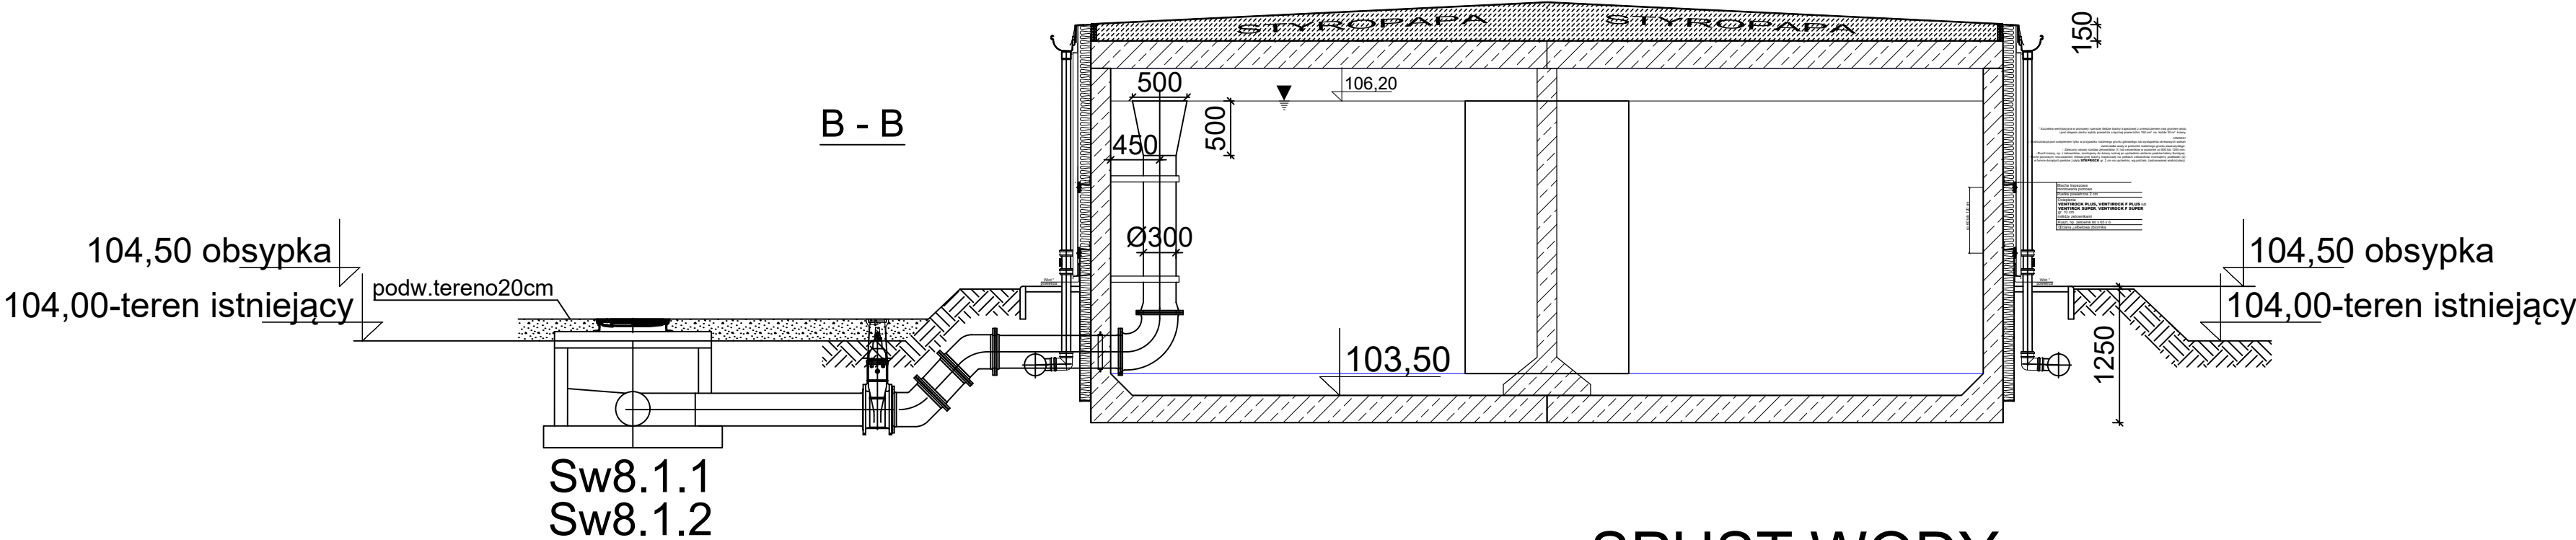

SPUST WODY

UWAGA: RUROCIĄGI OD ZBIORNIKA
DO ZASUWY ZE STALI EN 1.4401
DALEJ Z HDPE SDR11

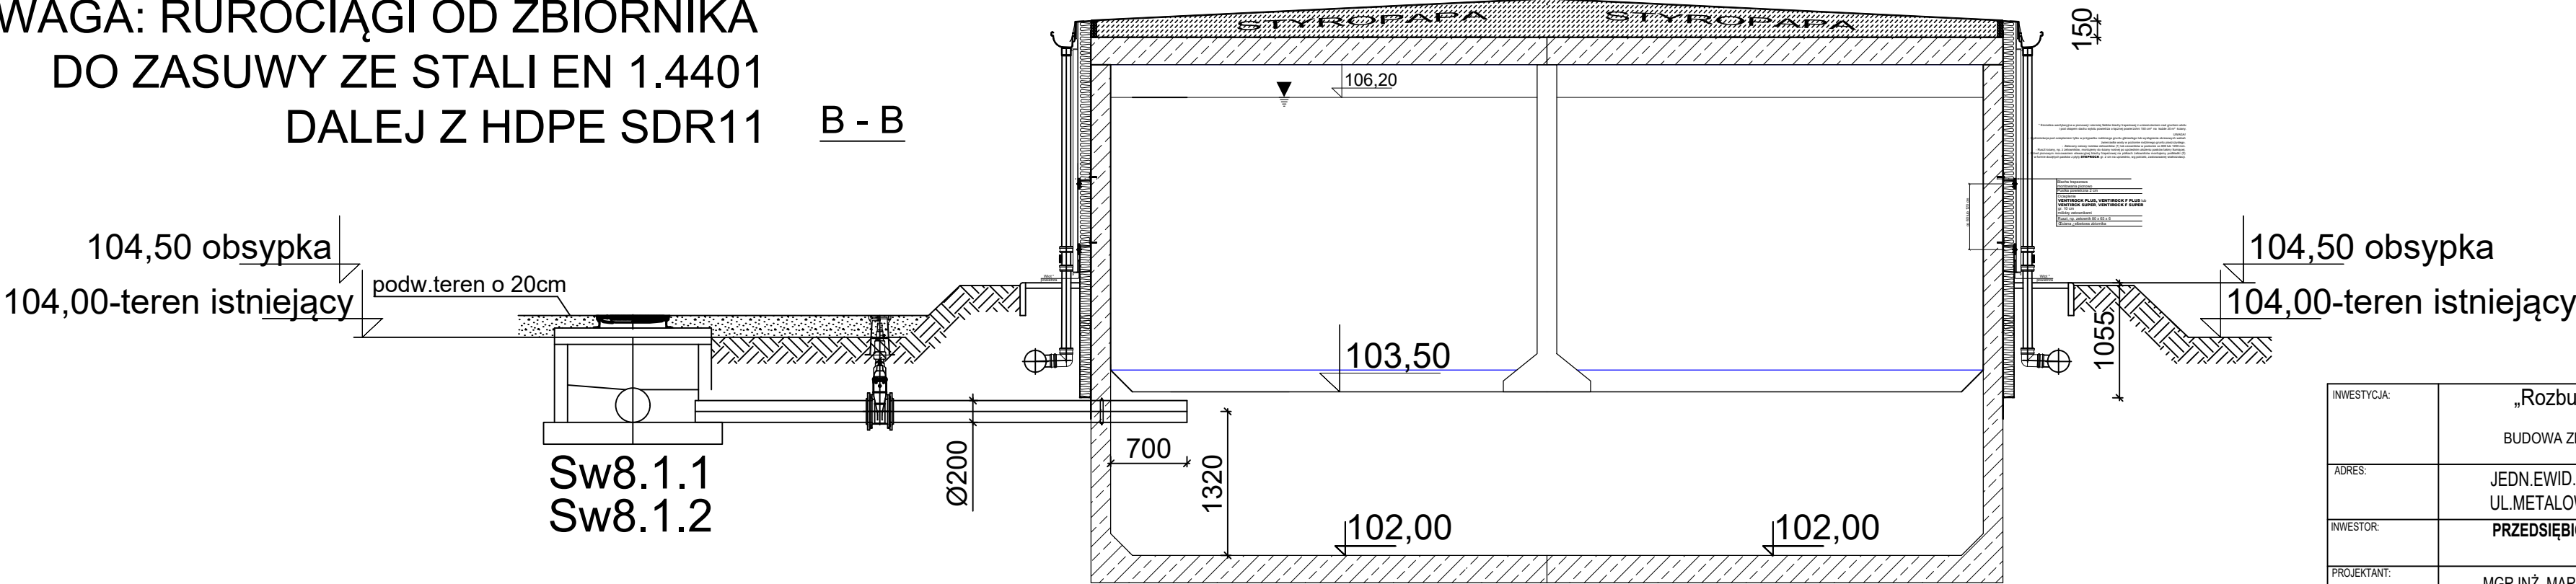

INWESTYCJA:	„Rozbudowa stacji uzdatniania wody przy ul. Metalowej w Kutnie" BUDOWA ZBIORNIKÓW WODY PITNEJ 2 X500m³ NA DORAŻNYM UJĘCIU WODY W KUTNIE PRZY UL.METALOWEJ 4		
ADRES:	JEDN.EWID. : KUTNO -100201_1, OBRĘB : SKŁĘCZKI: 100201_1.0003 UL.METALOWA 4, 99-300 KUTNO, DZIAŁKI NR EWID. 305/14, 305/33, 849.		
INWESTOR:	PRZEDSIĘBIORSTWO WODOCIĄGÓW I KANALIZACJI W KUTNIE SP. Z O.O. UL.PRZEMYSŁOWA 4, 99-300 KUTNO		
PROJEKTANT:	MGR INŻ. MAREK SZULC UPR. NR ŁOD/1592/PWOS/11, 25/86		
NAZWA RYSUNKU:	BUDOWA ZBIORNIKÓW WODY PITNEJ 2 X500m³ NA DORAŻNYM UJĘCIU WODY W KUTNIE PRZY UL.METALOWEJ 4 Rurociągi: przelewowy oraz spustowy		
DATA: LUTY 2025	STADIUM: PT	SKALA: 1:50	RYŚ.NR: 03 - is