



DOCIEPLENIE I ODWODNIENIE DACHU ZBIORNIKÓW

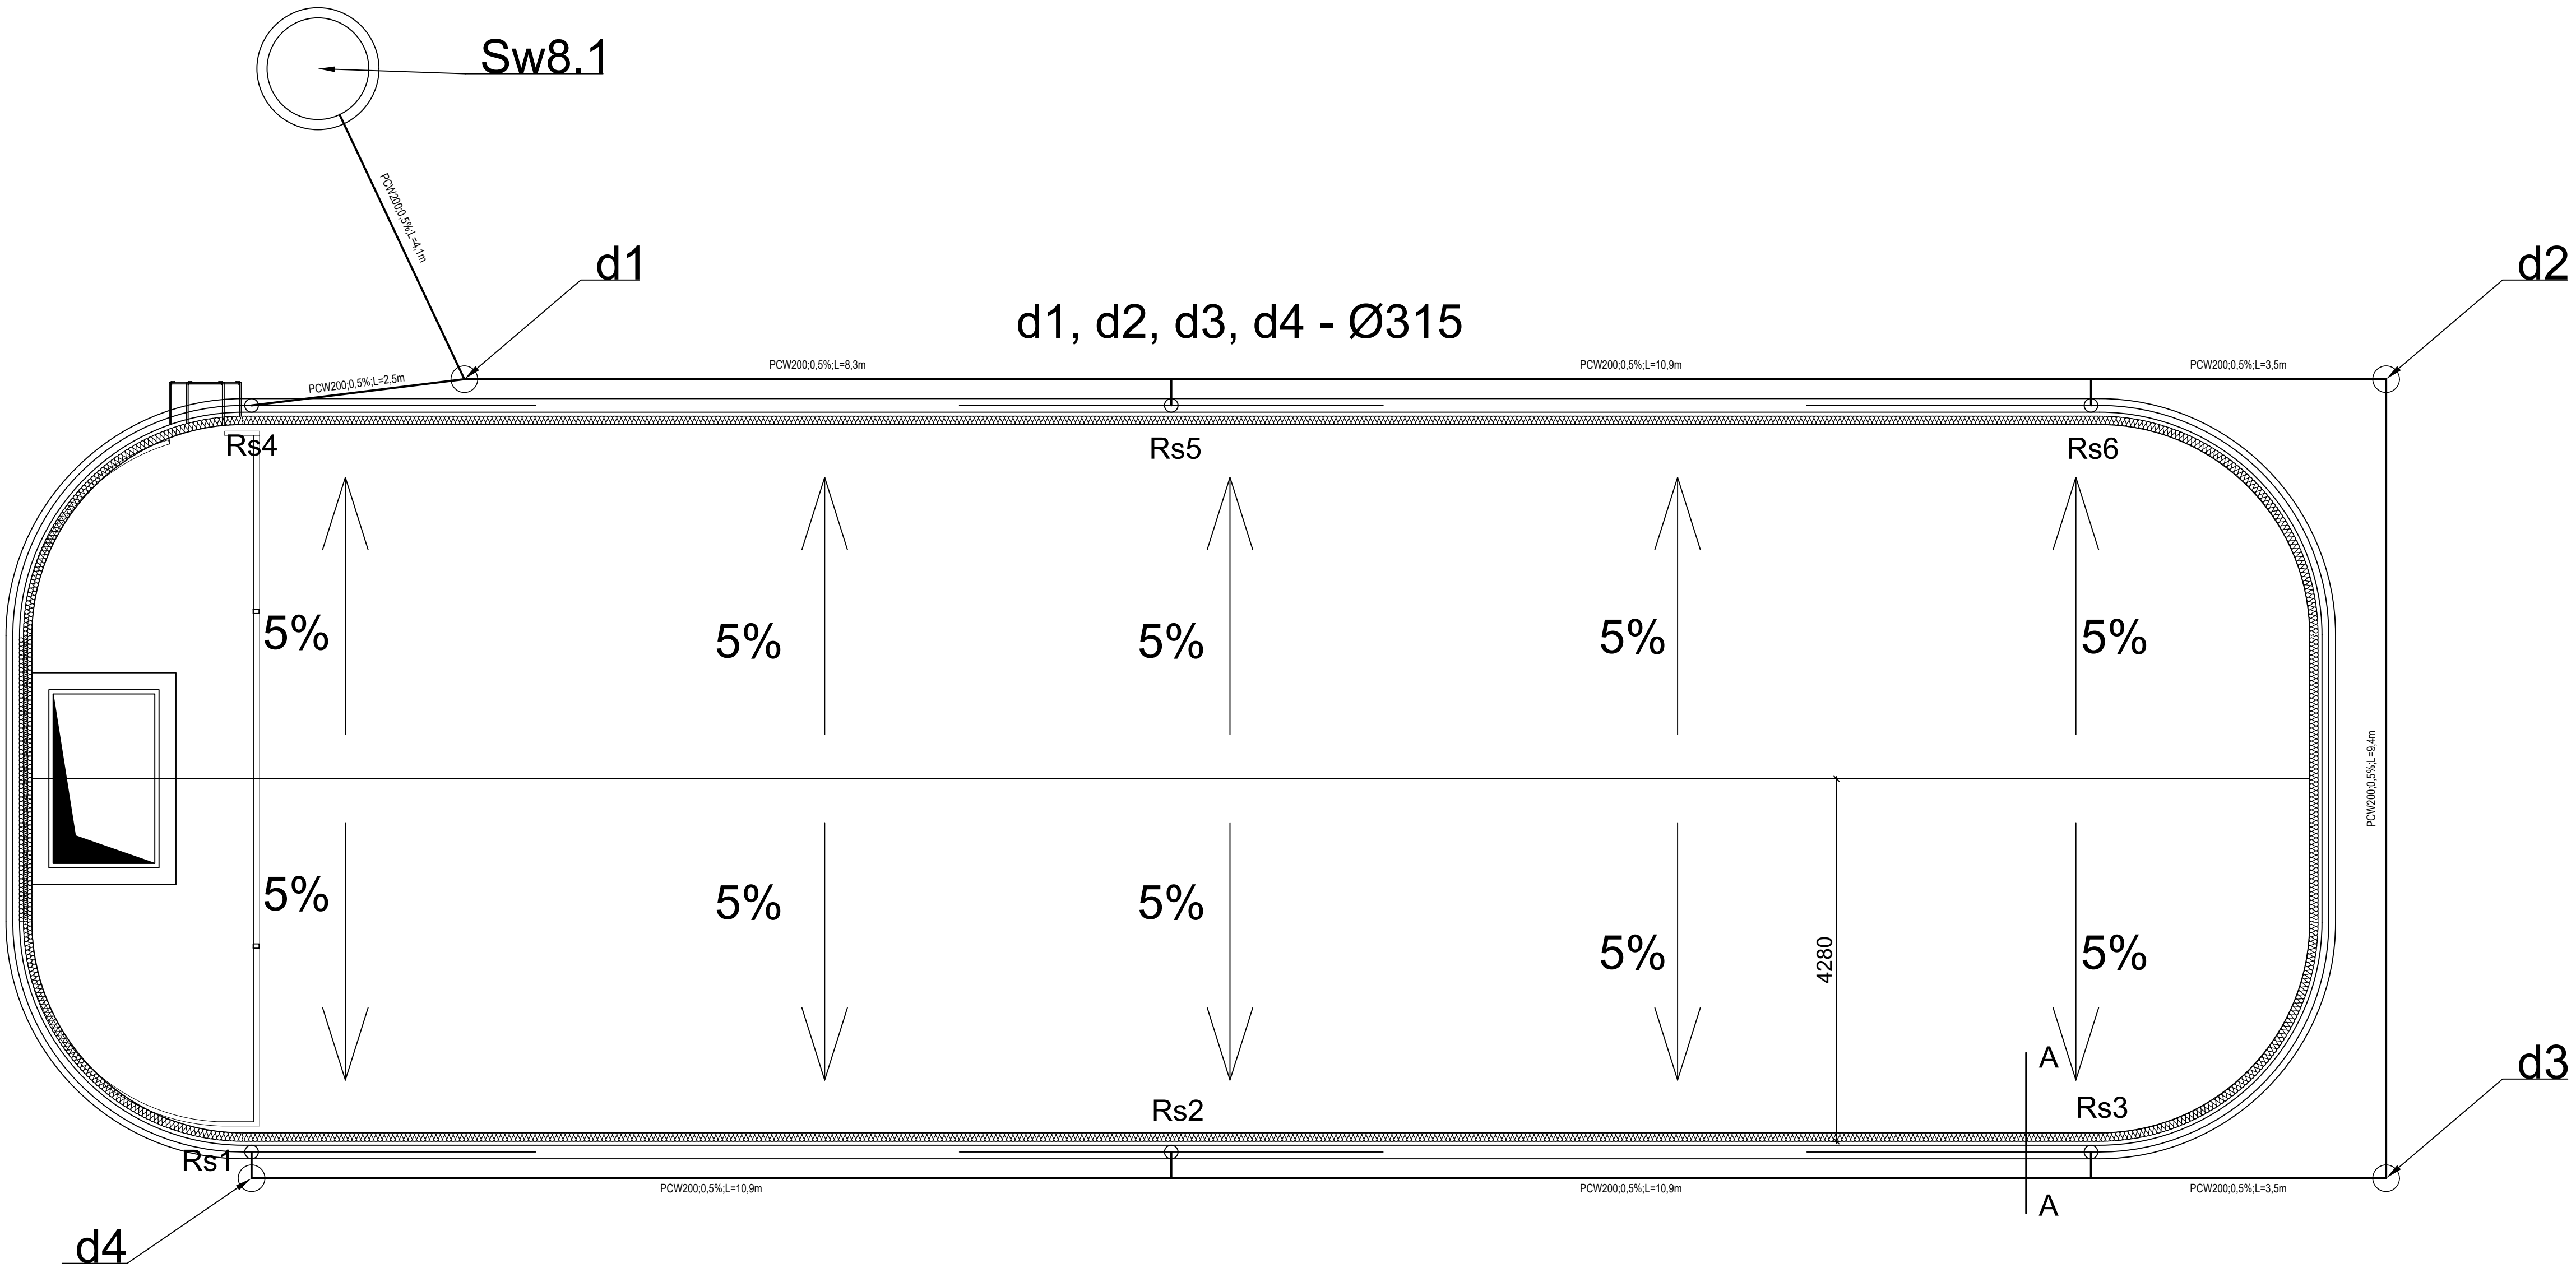


styropapa co najmniej
o wytrzymałości 100 kPa

Papa samoprzylepna
wierzchniego krycia
np.NEXLER TOP S42 SP

ruroc.PCW200, i=0,5%
do studni Sw8.1.1 lub Sw8.2

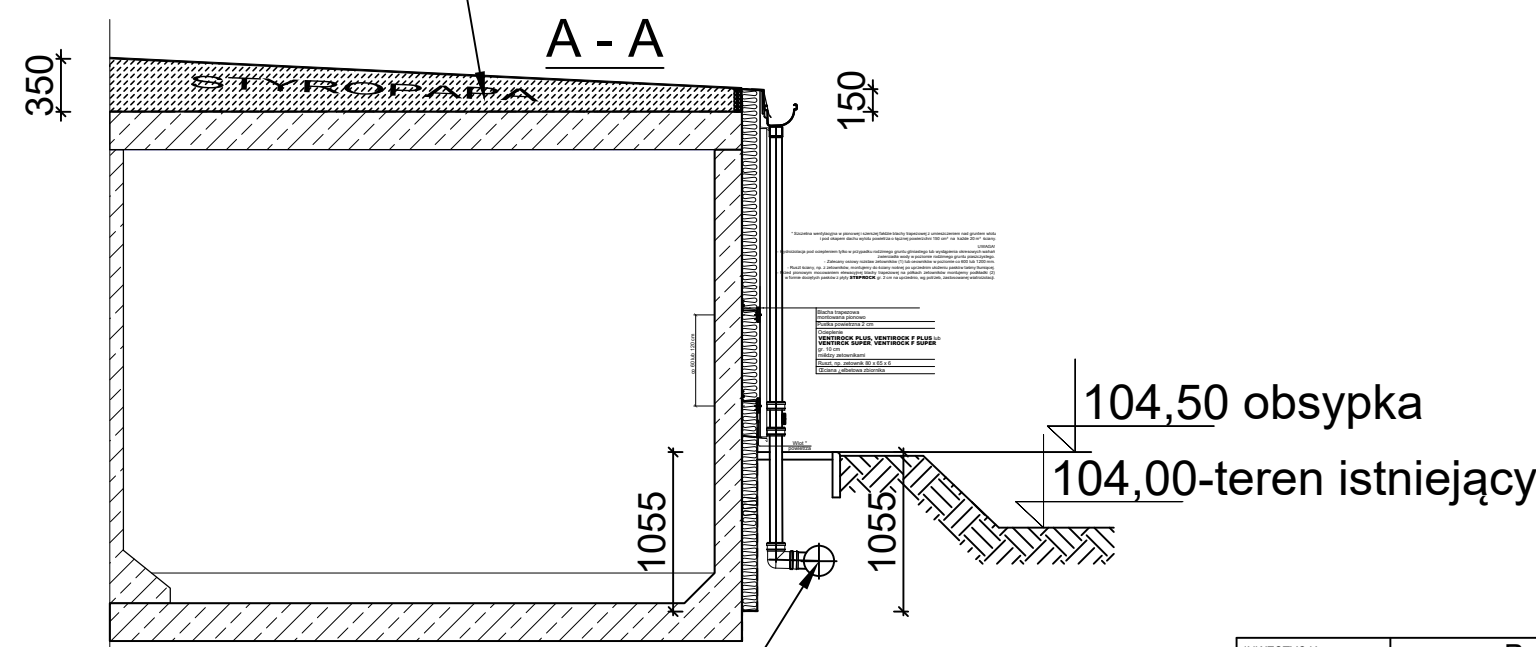

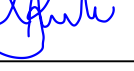INWESTYCJA:	„Rozbudowa stacji uzdatniania wody przy ul. Metalowej w Kutnie” BUDOWA ZBIORNIKÓW WODY PITNEJ 2 X 500m³ NA DORAŻNYM UJĘCIU WODY W KUTNIE PRZY UL.METALOWEJ 4		
ADRES:	JEDN EWID.: KUTNO -100201_1, OBRĘB.: SKŁĘCZKI: 100201_1.0003 UL.METALOWA 4, 99-300 KUTNO, DZIAŁKI NR EWID. 305/14, 305/33, 849.		
INWESTOR:	PRZEDSIĘBIORSTWO WODOCIĄGÓW I KANALIZACJI W KUTNIE SP. Z O.O. UL.PRZEMYSŁOWA 4, 99-300 KUTNO		
PROJEKTANT:	MGR INŻ. MAREK SZULC UPR. NR LOD/1592/PWOS/11, 25/86		
NAZWA RYSUNKU:	BUDOWA ZBIORNIKÓW WODY PITNEJ 2 X 500m³ NA DORAŻNYM UJĘCIU WODY W KUTNIE PRZY UL.METALOWEJ 4 DOCIEPLENIE I ODWODNIENIE DACHU		
DATA:	LUTY 2025	STADIUM:	PT
		SKALA:	1:50
		RYSUNEK:	04 - is