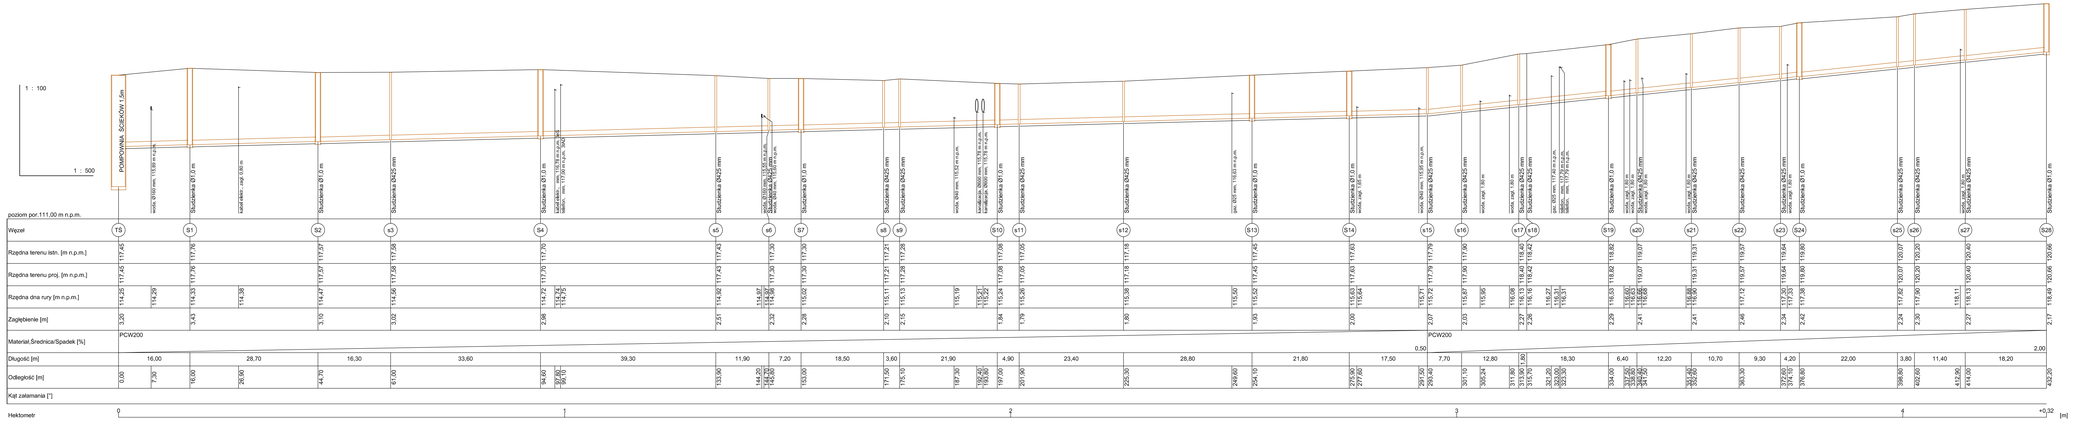



UWAGA:

1. KANAŁY MONTOWAĆ Z RUR PCW SDR34 LITE
2. KANAŁY MONTOWAĆ NA PODSYPCE PIASKOWEJ GRUBOŚCI 10cm
3. KANAŁY OBSYPAĆ PIASKIEM Z ZAGĘSZCZENIEM DO ID=0,95 DO WYSOKOŚCI 2D NAD RURĄ
4. PRZEWIDUJE SIĘ 100% WYMIANY GRUNTU NA ZAGĘSZCZALNY
5. ZWIEŃCZENIE STUDNI - D400
6. ZASYPKA KANAŁÓW MUSI BYĆ ZAGĘSZCZONA DO WSKAŹNIKA ZAGĘSZCZENIA WIĘKSZY/RÓWNY 1,00 OD GŁĘBOKOŚCI 1,5m DO POZIOMU TERENU, PONIŻEJ MIN.0,95
7. WSZYSTKIE KABLE ENERGETYCZNE I TELEKOMUNIKACYJNE UMIEŚCIĆ W RURZE OSŁONOWEJ DWUDZIELNEJ PEHD DN/OD=110mm O DŁUGOŚCI 3,0m

| | |
|---|---|
| INWESTOR: | PRZEDSIĘBIORSTWO WODOCIĄGÓW I KANALIZACJI W KUTNIE SP. Z O.O. UL.PRZEMYSŁOWA 4, 99-300 KUTNO |
| NAZWA ZADANIA: | BUDOWA SIECI KANALIZACJI SANITARNEJ WRAZ Z ODEJŚCIAMI BOCZNYMI DO GRANIC POSESJI ORAZ Z POMPOWNIĄ ŚCIEKÓW W UL.MARII SKŁODOWSKIEJ-CURIE W KUTNIE (KATEGORIA OBIEKTU XXVI) |
| ADRES: | woj.łódzkie, powiat:kutnowski, jednostka ewidencyjna: 100201_2 - Kutno, obręb ewidencyjny: 100201_2.0002- Raszew-Plaski, obręb ewidencyjny: 100201_2.0004 - Kościuszków, ul.Marii-Skłodowskiej - Curie, dz.nr ew.11, |
| NAZWA RYS.: | PROFIL PODŁUŻNY SIECI KANALIZACJI SANITARNEJ GRAWITACYJNEJ |
| PROJEKTANT: | MGR INŻ. MAREK SZULC |
| ZASTĘPCA PROJEKTU: | MGR INŻ. PAULINA SZULC |
| BRANŻA: | SIECI SANITARNE |
| SKALA: | 1 : 500/100 |
| DATA: | MAJ / 2019 |
| FAZA PROJEKTU: | PROJEKT BUDOWLANY |
| NUMER RYS.: | 2 |