
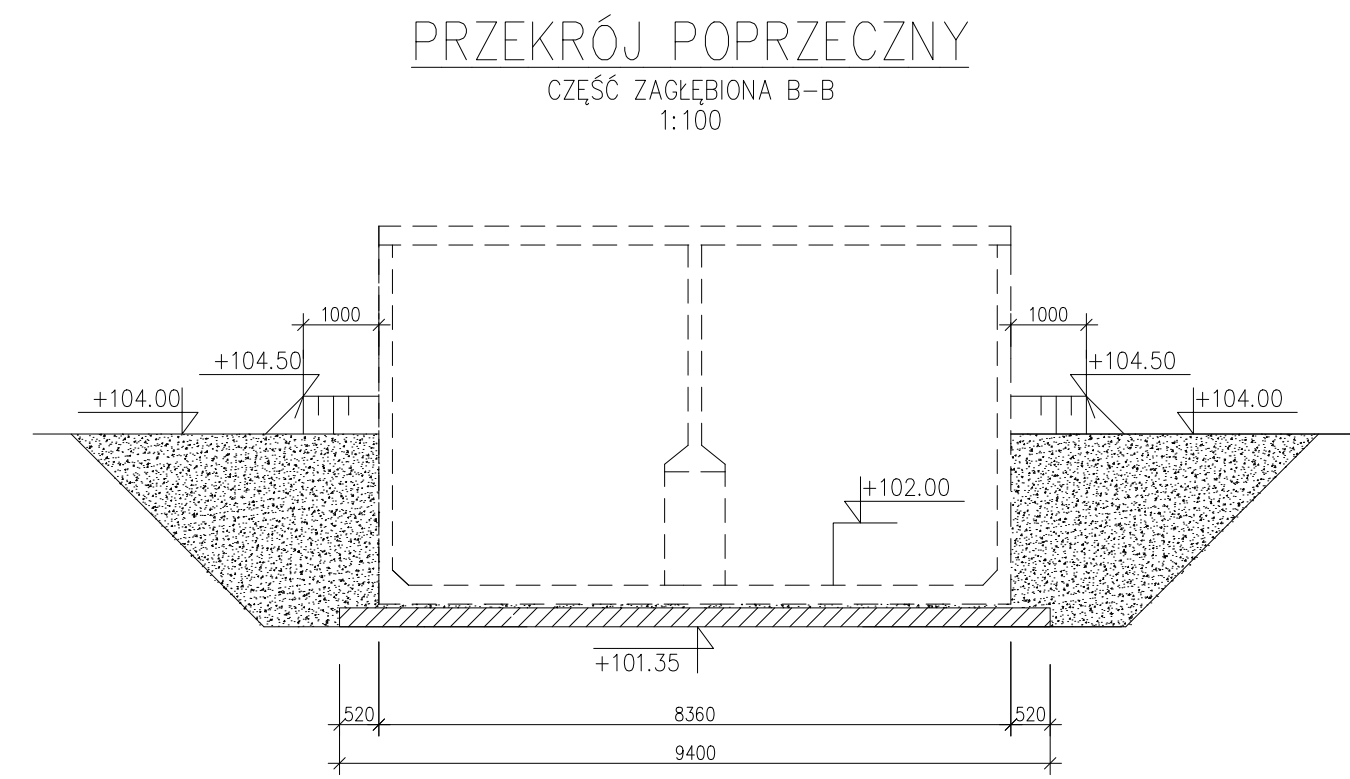
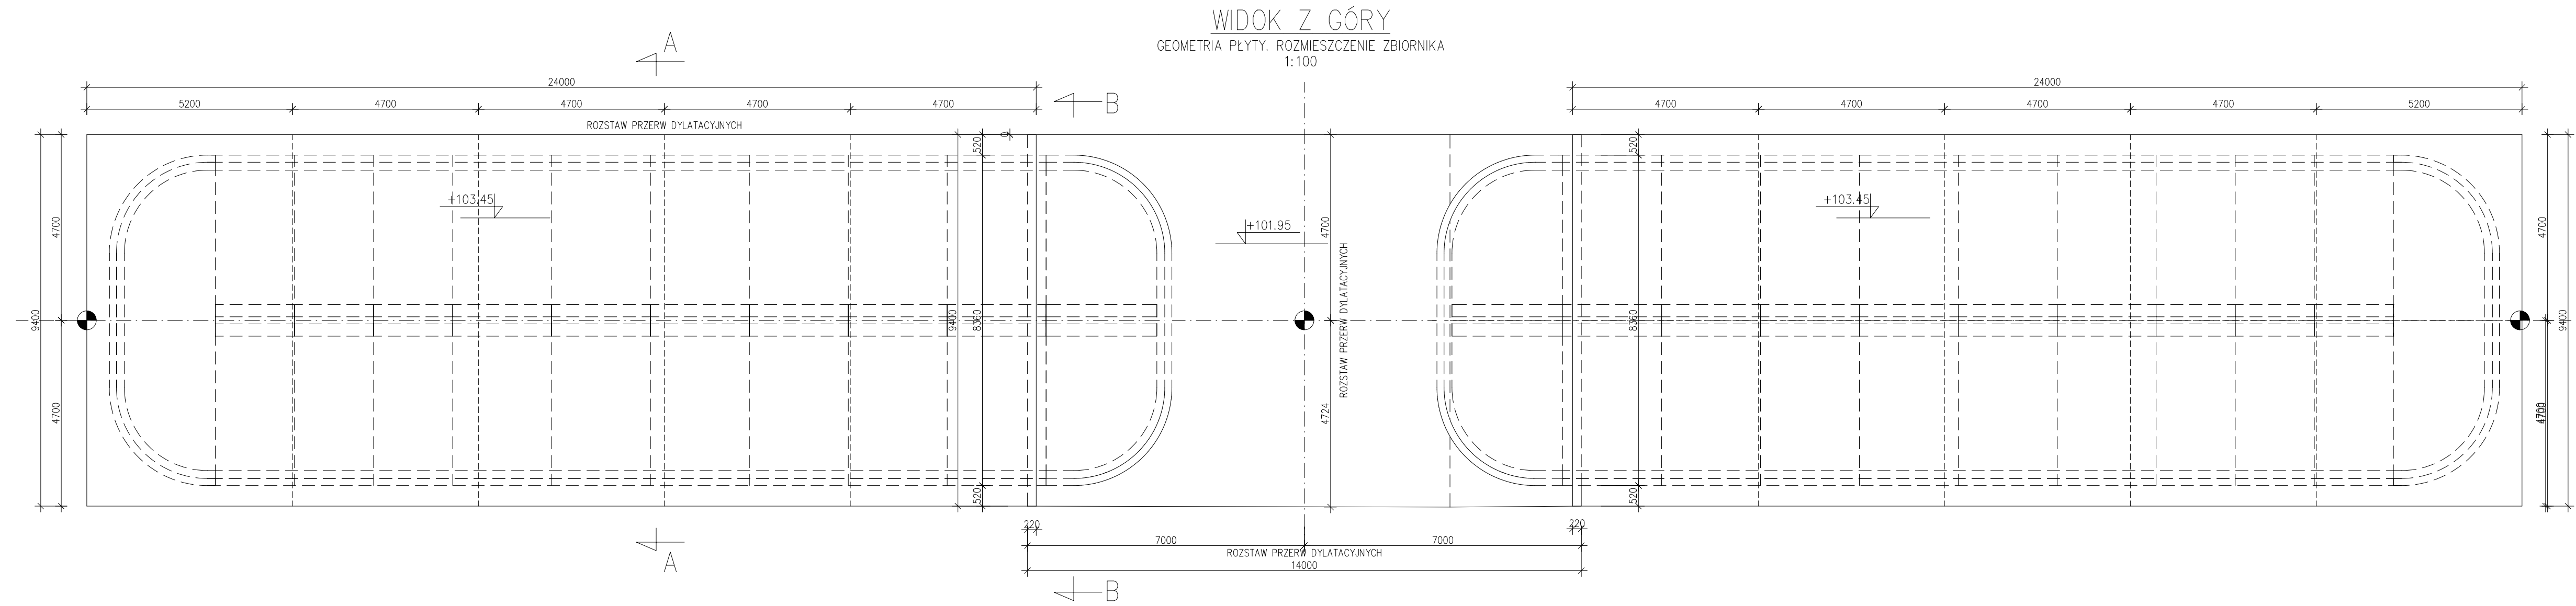
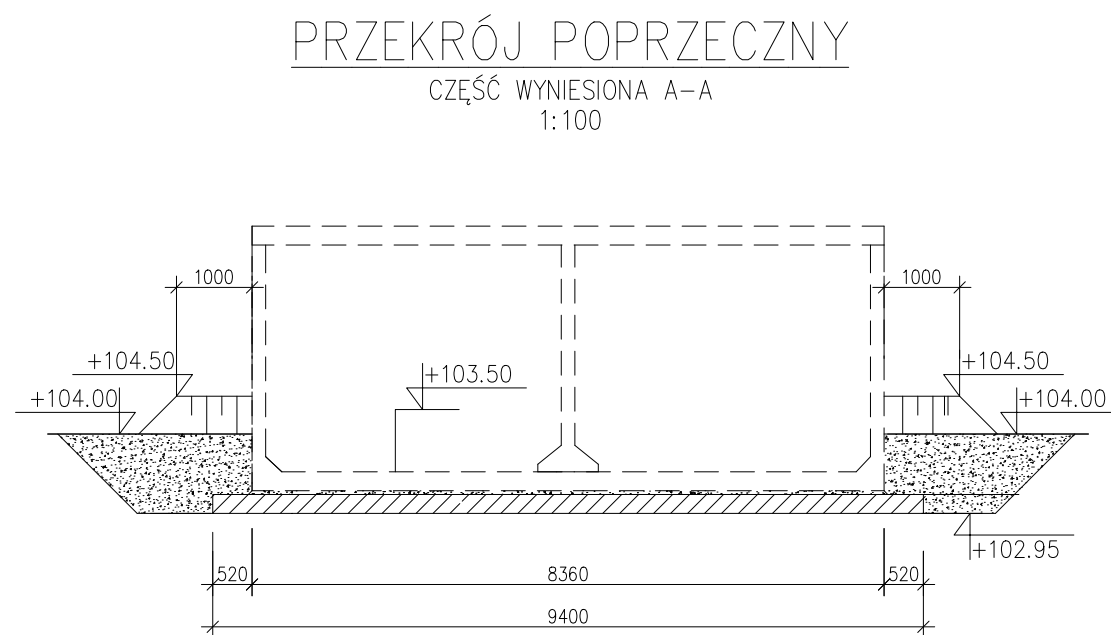
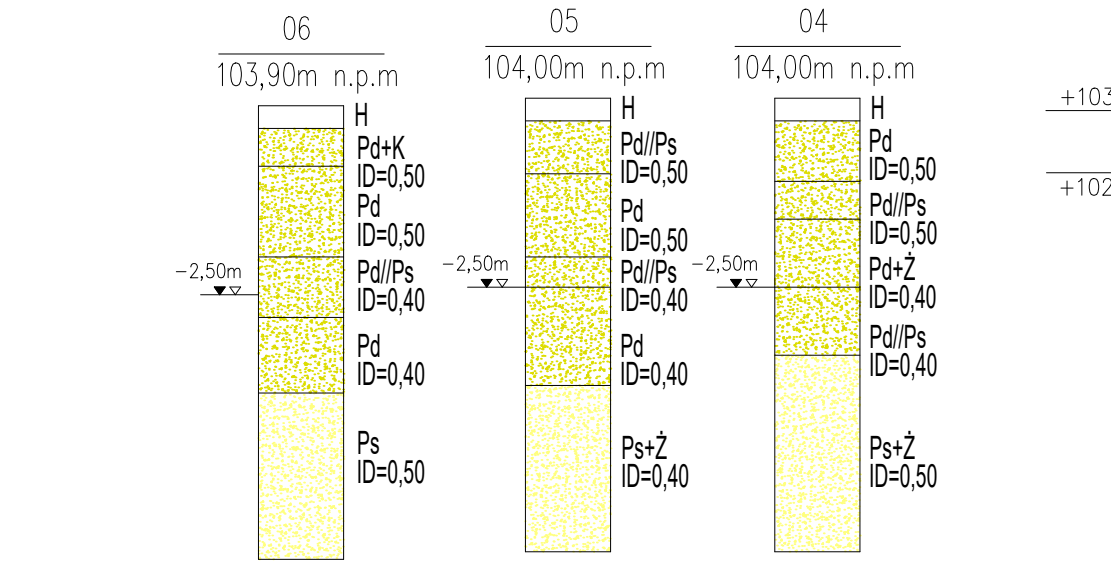


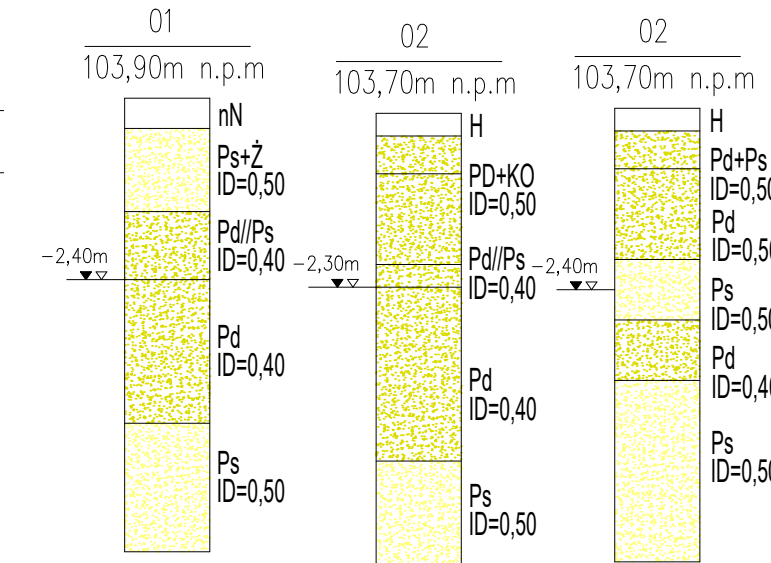

1. Wymiary podano w mm,
2. W celu zapobiegania występowaniu rys skurczowych, sugerowane jest nacięcie płyty podczas betonowania wg w/w segmentów. Nacięcie wykonuje się na głębokość 60–80 mm i zamyka za pomocą bitumicznej masy zalanej. Nacięcie wykonywane do 4h po betonowaniu.
3. Płytę fundamentową należy zabezpieczyć za pomocą bitumicznej izolacji powłokowej.

Stadium		PROJEKT WYKONAWCZY	
Funkcja	Imię i nazwisko	Uprawnienia	Pełnia
Projektant	mgr inż. Artur Seles	SLK/2827/PWOM/09	Seles
Nazwa rysunku:		Skala	Data
PROJEKT POSADOWIENIA		1:100	14.11.2023r.
Budowa zbiorników wody pitnej na ujęciu wody w Kutnie		Wzrysk 1	