


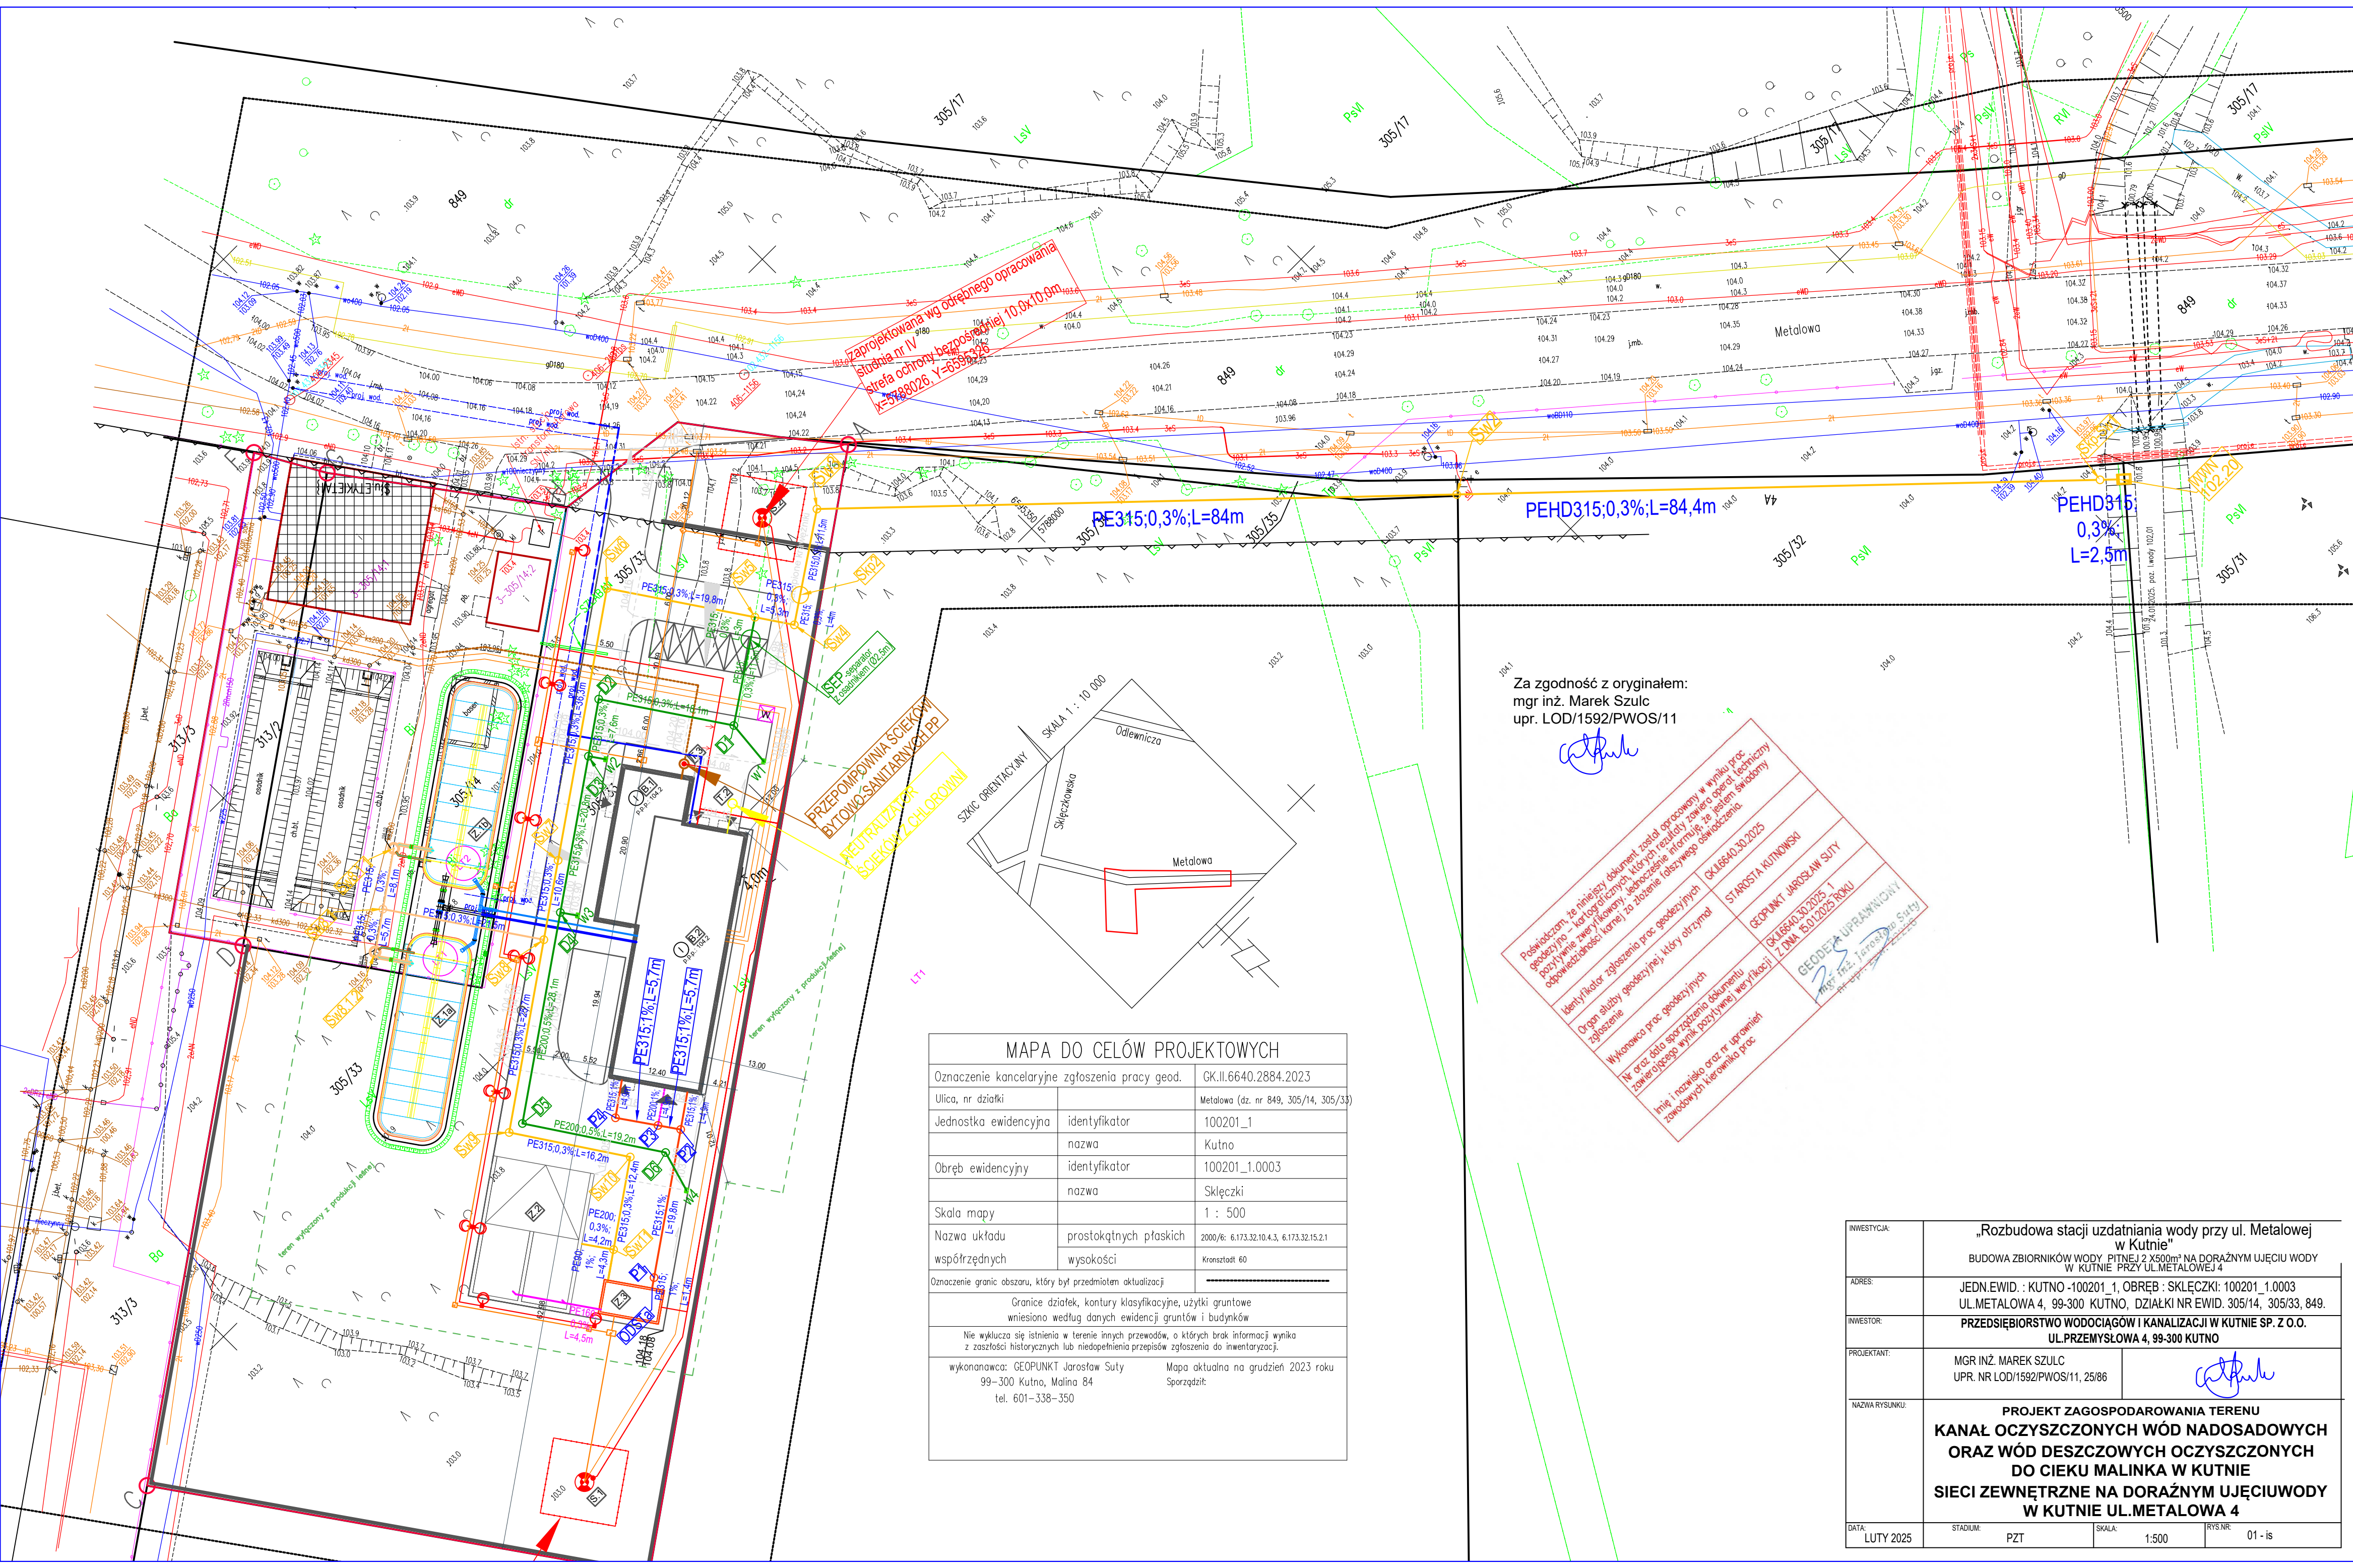


zaprojektowana wg odrębnego opracowania
studnia nr IV
strefa ochrony bezpieczeństwa
Y=3748026, Y=6597325

PE315/0,3%;L=84m

PEHD315/0,3%;L=84,4m

PEHD315/0,3%;L=2,5m

PRZETWORNIKA SIECIOWY
BYTOWO-SANITARNY
SIECIOWY CHLOROWY

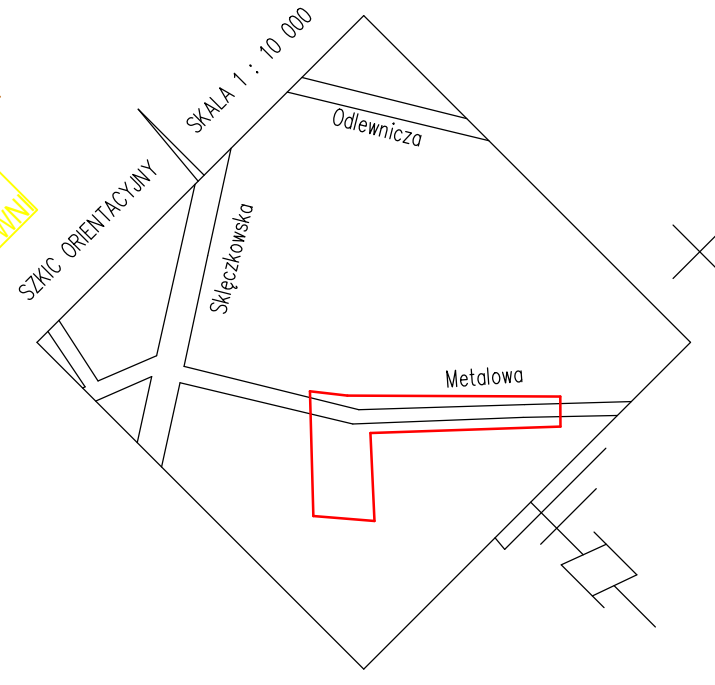

Za zgodność z oryginałem:
mgr inż. Marek Szulc
upr. LOD/1592/PWOS/11

Podpisano: za niniejszy dokument został opracowany w wyniku prac
geodezyjnych - kartograficznych, których rezultatem jest niniejszy
dokument (kopia) za zgodności z oryginałem, że jestem świadomy
odpowiedzialności karno i za złożenie fałszywego oświadczenia.
Identyfikator zgłoszenia prac geodezyjnych: GK.16640.2025
Organ służby geodezyjnej: STAROSTA KUTNOSKI
Wykonawca prac geodezyjnych: GEOPUNKT JAROSŁAW SUTY
Wzrost i data sporządzenia dokumentu: GK.16640.2025, 1
Zawierającego: tym poświadczam wyrażając: Z DOKŁADNOŚCIĄ
Imię i nazwisko oraz nr uprawnień zawodowych: Jarosław Suty
mgr inż. Jarosław Suty

MAPA DO CELÓW PROJEKTOWYCH		
Oznaczenie kancelaryjne zgłoszenia pracy geod.	GK.11.6640.2884.2023	
Ulica, nr działki	identyfikator	Metalowa (dz. nr 849, 305/14, 305/33)
Jednostka ewidencyjna	identyfikator	100201_1
	nazwa	Kutno
Obręb ewidencyjny	identyfikator	100201_1.0003
	nazwa	Skłęczki
Skala mapy	1 : 500	
Nazwa układu współrzędnych	prostokątnych płaskich	2000/6: 6.173.32.10.4.3, 6.173.32.15.2.1
	wysokości	Kronsztadt 60
Oznaczenie granic obszaru, który był przedmiotem aktualizacji		
Granice działek, kontury klasyfikacyjne, użytki gruntowe wniesiono według danych ewidencji gruntów i budynków		
Nie wyklucza się istnienia w terenie innych przewodów, o których brak informacji wynika z zasobności historycznych lub niedopełnienia przepisów zgłoszenia do inwentaryzacji.		
wykonawca: GEOPUNKT Jarosław Suty 99-300 Kutno, Malina 84 tel. 601-338-350	Mapa aktualna na grudzień 2023 roku Sporządził:	

INWESTYCJA:	„Rozbudowa stacji uzdatniania wody przy ul. Metalowej w Kutnie” BUDOWA ZBIORNIKÓW WODY PITNEJ 2 X 500m³ NA DORAŻNYM UJĘCIU WODY W KUTNIE PRZY UL. METALOWEJ 4		
ADRES:	JEDN.EWID. : KUTNO -100201_1, OBRĘB: SKŁĘCZKI: 100201_1.0003 UL. METALOWA 4, 99-300 KUTNO, DZIAŁKI NR EWID. 305/14, 305/33, 849.		
INWESTOR:	PRZEDSIĘBIORSTWO WODOCIĄGÓW I KANALIZACJI W KUTNIE SP. Z O.O. UL. PRZEMYSŁOWA 4, 99-300 KUTNO		
PROJEKTANT:	MGR INŻ. MAREK SZULC UPR. NR LOD/1592/PWOS/11, 25/86		
NAZWA RYSUNKU:	PROJEKT ZAGOSPODAROWANIA TERENU KANAL OCZYSZCZONYCH WÓD NADOSADOWYCH ORAZ WÓD DESZCZOWYCH OCZYSZCZONYCH DO CIEKU MALINKA W KUTNIE SIECI ZEWNĘTRZNE NA DORAŻNYM UJĘCIU WODY W KUTNIE UL. METALOWA 4		
DATA:	LUTY 2025	STADIUM:	PZT
		SKALA:	1:500
		RYS. NR:	01 - is