

1 : 100

1 : 500

poziom por.111,00 m n.p.m.

Węzeł

Rzędna terenu istn. [m n.p.m.]

Rzędna terenu proj. [m n.p.m.]

Rzędna dna rury [m n.p.m.]

Zagłębienie [m]


Materiał Średnica Spadek [%]

Długość [m]

Odległość [m]

Kąt załamania [°]

Metr

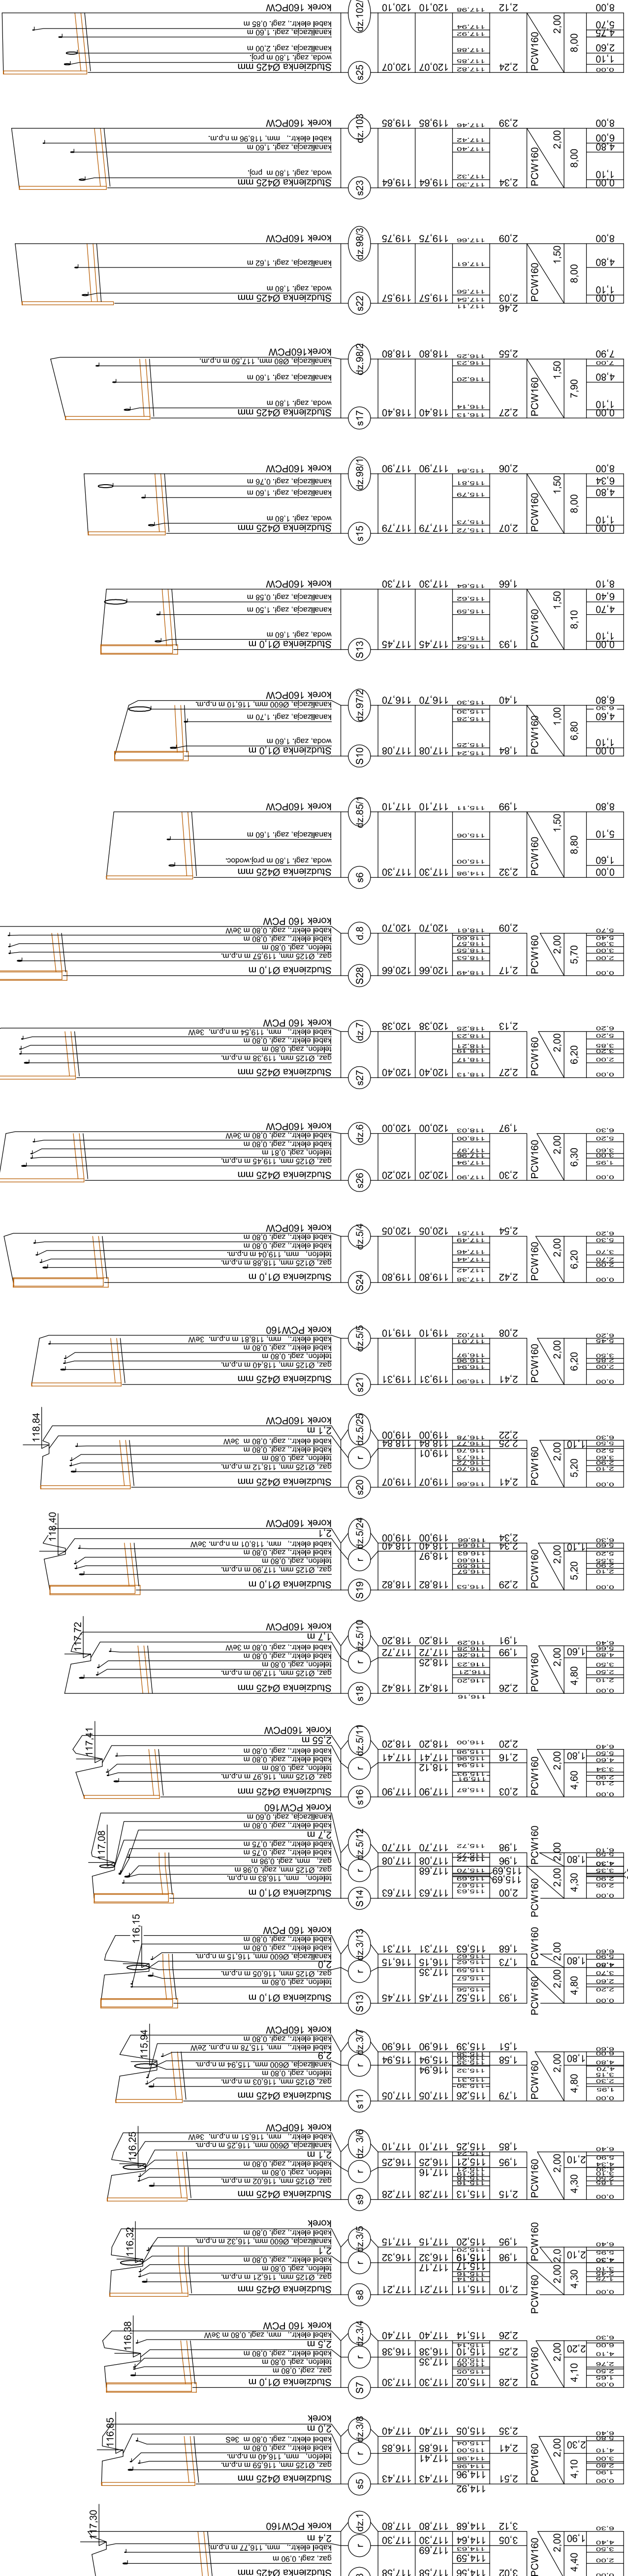

UWAGA:

1. KANAŁY MONTOWAĆ Z RUR PCW SDR34 LITE
2. KANAŁY MONTOWAĆ NA PODSYPCE PIASKOWEJ GRUBOŚCI 10cm
3. KANAŁY OBSYPAĆ PIASKIEM Z ZAGĘSZCZENIEM DO ID=0,95 DO WYSOKOŚCI 2D NAD RURĄ
4. PRZEWIDUJE SIĘ 100% WYMIANY GRUNTU NA ZAGĘSZCZALNY
5. ZWIĘCZENIE STUDNI - D400
6. ZASYPKA KANAŁÓW MUSI BYĆ ZAGĘSZCZONA DO WSKAŹNIKA ZAGĘSZCZENIA WIEKSZY/RÓWNY 1,00 OD GŁĘBOKOŚCI 1,5m DO POZIOMU TERENU, PONIŻEJ MIN.0,95
7. WSZYSTKIE KABLE ENERGETYCZNE I TELEKOMUNIKACYJNE UMIEŚCIĆ W RURZE OŚLONOWEJ DWUDZIELNEJ PEHD DN/OD=110mm O DŁUGOŚCI 3,0m

INWESTOR:	PRZEDSIĘBIORSTWO WODOCIĄGÓW I KANALIZACJI W KUTNIE SP. Z O.O. UL.PRZEMYSŁOWA 4, 99-300 KUTNO
NAZWA ZADANIA:	BUDOWA SIECI KANALIZACJI SANITARNEJ ZPRZĄCZAJĄCEJ BOCZNYM DO GRANIC POSESJI ORAZ Z WPROWNIĄ SĆCIKÓW W UL.MARI SKŁODOWSKIEJ-CURIE W KUTNIE (KATEGORIA OBIEKTU XXVI)
ADRES:	woj.łódzkie, powiat:kutnowski, jednostka ewidencyjna: 100201_2 - Kutno, obręb ewidencyjny: 100201_2.0002-Raszew-Piaski, obręb ewidencyjny: 100201_2.0004 - Kościuszków, ul.Marii-Skłodowskiej) - Curie, dz.nr ew.11.
NAZWA RYS:	PROFIL PODŁUŻNY ODEJŚĆ BOCZNYCH KANALIZACJI SANITARNEJ GRAWITACYJNEJ
PROJEKTANT:	MGR INŻ. MAREK SZULC
ASYSTENT PROJEKT.:	UPRAWNIENIA DO PROJEKTOWANIA I PROJEKTOWANIA W SPEC. INSTALAC. SIECI INST. WODJAN, CO GAZ, WENTYL, BEZ OGRANICZEN, NR EMB.L001569PM0511_2506
BRANŻA:	MGR INŻ. PAULINA SZULC
FAZA PROJEKTU:	SIECI SANITARNE SKALA: 1 : 500/100 DATA: MAJ / 2019
	NUMER RYS:
	PROJEKT BUDOWLANY
	3